
6 cm	- trawa syntetyczna wys. 6,0 cm - wg karty technicznej - zał. 1
5 cm	- warstwa wyrównawcza: mieszanka drobna, granulowana ze skał magmowych o wskaźniku piaskowym min. 65% (0,075 - 4 mm)
8 cm	- warstwa konstrukcyjna górna - kruszywo łamane stab. mechanicznie, fr. 8 - 16 mm
12 cm	- warstwa konstrukcyjna dolna - kruszywo łamane, fr. 31,5 - 63 mm
15 cm	- warstwa piasku średnio lub gruboziarnistego zagęszczonego warstwami do Is=1
	- grunt rodzimy

PRZEKRÓJ PRZEZ DRENAŻ I NAWIERZCHNIĘ Z TRAWY SYNTETYCZNEJ

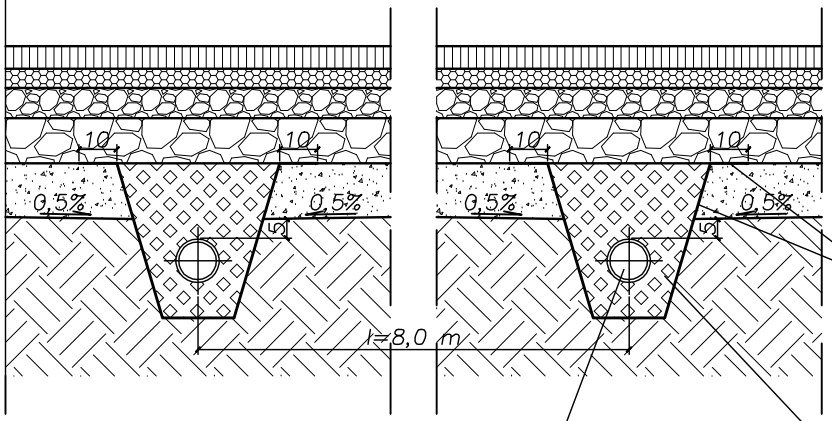

Geowłóknina drenarsko–separujaca z włókien ciągłych

Kruszywo płukane 8–16 mm

Dren ø75 mm ze spadkiem 0,5% wierzch drenu 5 cm poniżej warstwy piasku

STUDIO POŁOMSCY **44-280 RYDUŁTOW** **UL. STRZELCÓW BYTOMSKICH 38**		
Obiekt:	Remont boiska do piłki nożnej Zespół Szkół nr 1, ul. Armii Ludowej 11, 44–304 Wodzisław Śl.	
Nazwa rys.:	Przekrój przez drenaż i nawierzchnię z trawy syntetycz.	
Inwestor:	Miasto Wodzisław Śląski ul. Bogumińska 4, 44–300 Wodzisław Śląski Zespół Szkół Nr 1 ul. Armii Ludowej 11, 44–304 Wodzisław Śląski	RYS. NR 3
Projektant:	mgr inż. Grzegorz Połomski upr. bud. nr SLK/5022/POOD/13	SKALA 1:20 DATA 06.2015 r.